


PLAN MUNICIPAL DE DESARROLLO URBANO DE MEXICALTZINGO, MÉXICO

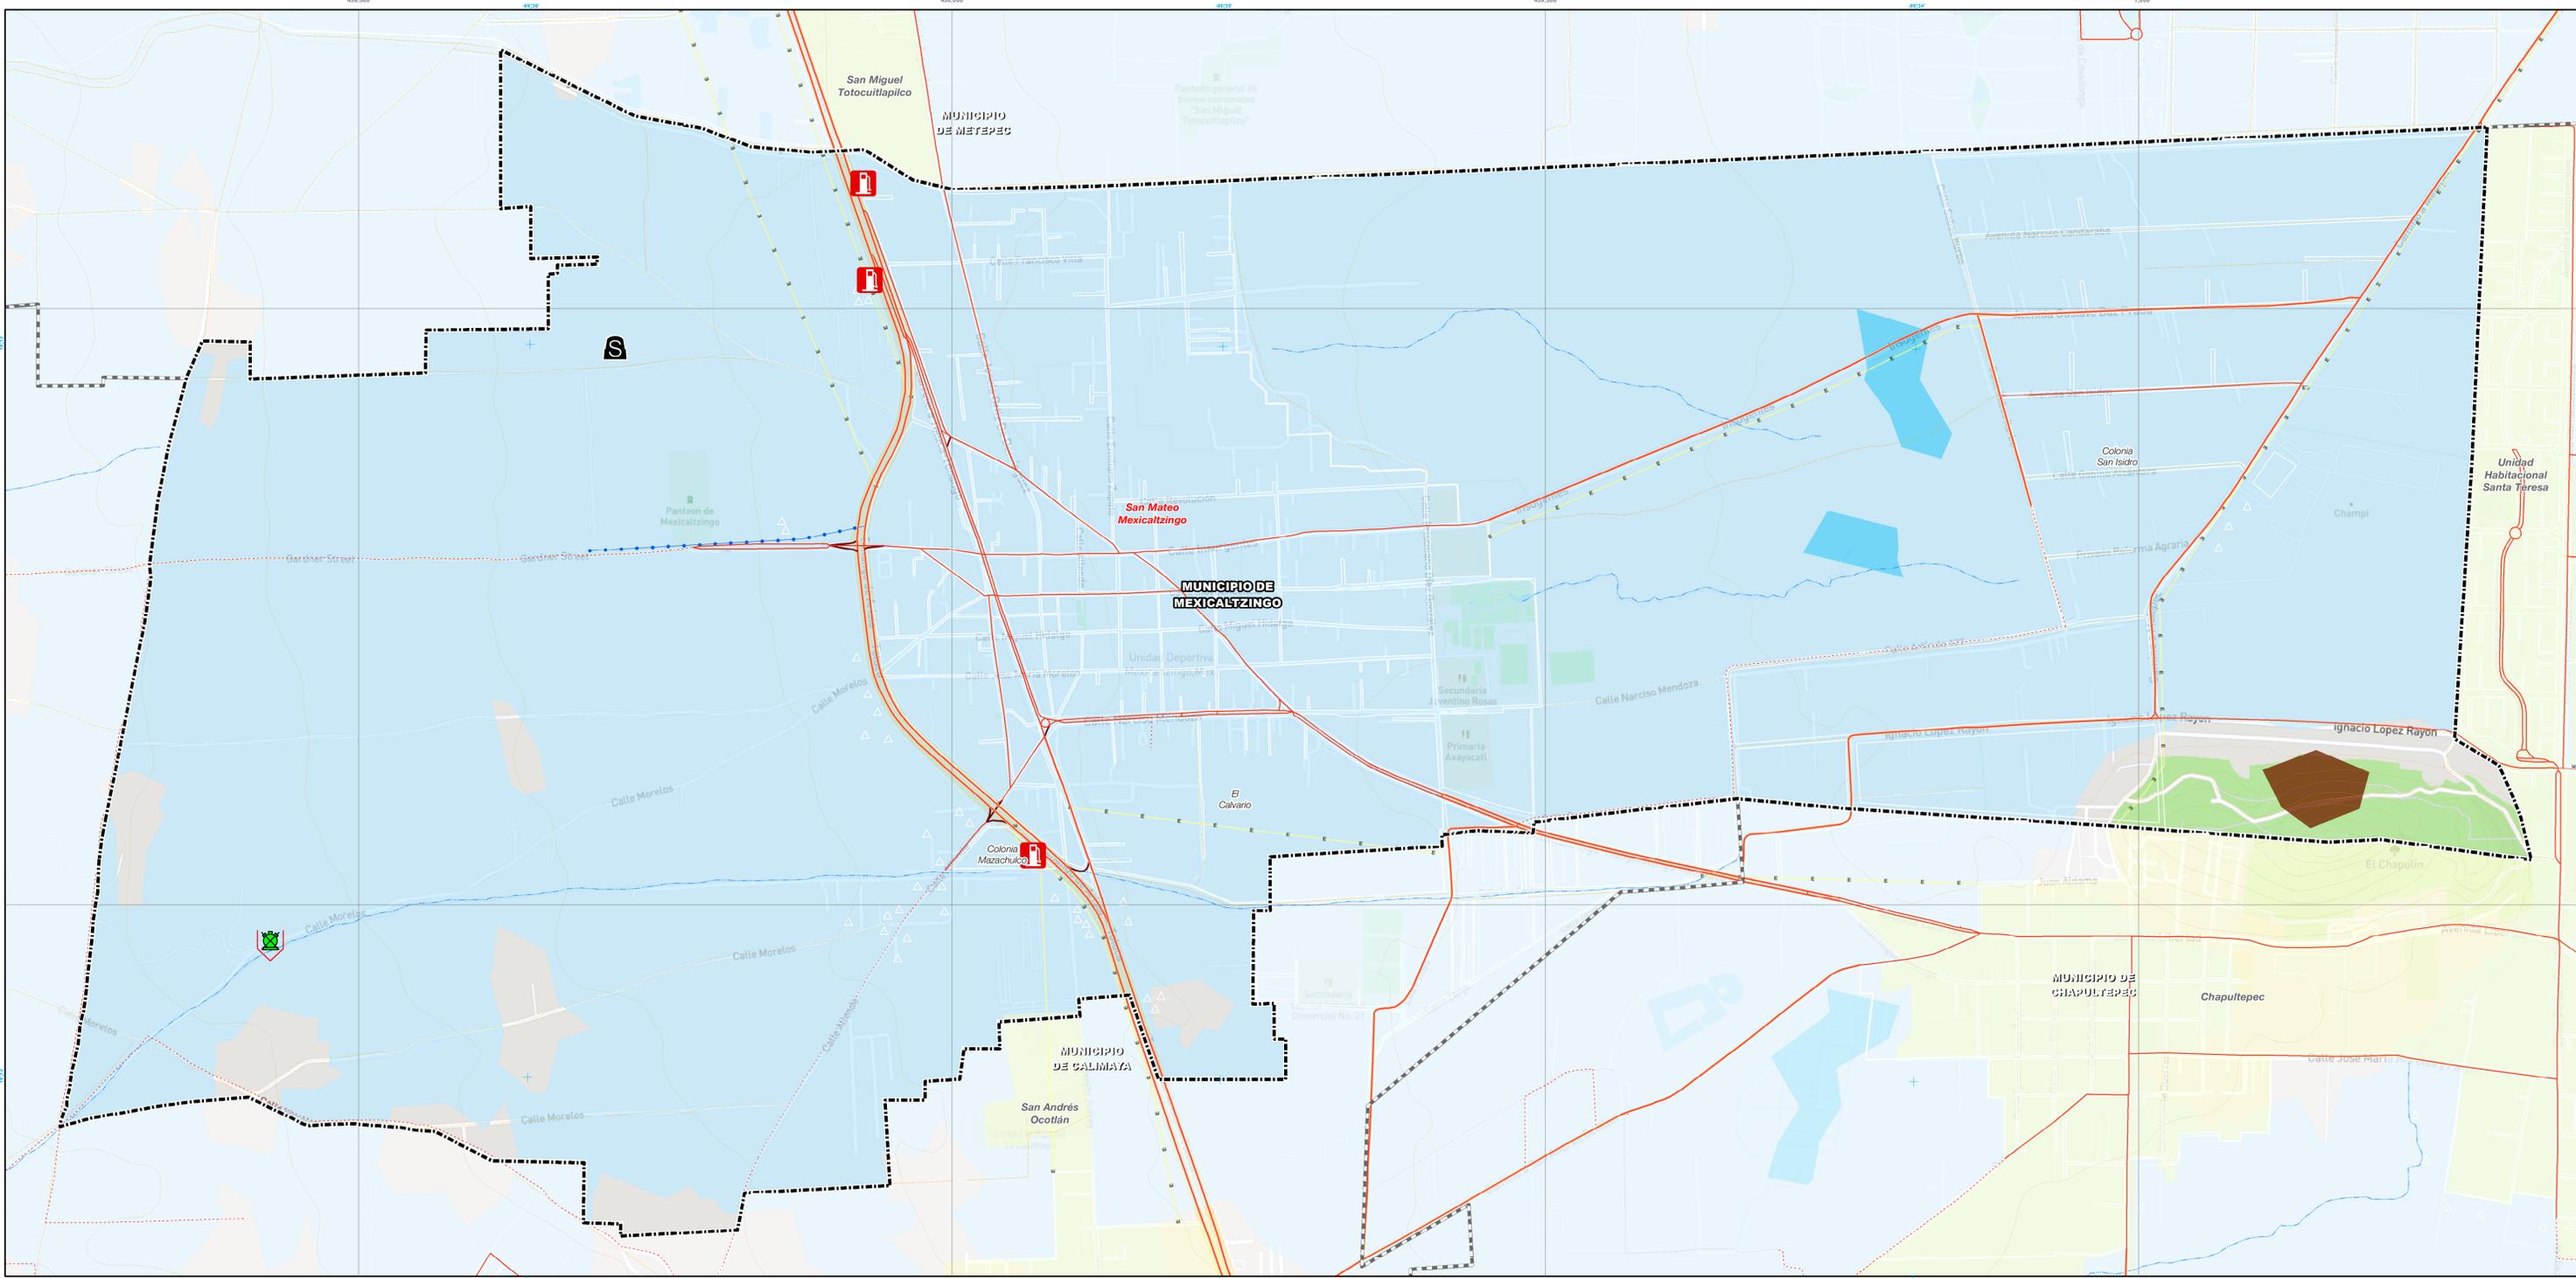

GOBIERNO DEL ESTADO DE MÉXICO
H. AYUNTAMIENTO DE MEXICALTZINGO



Simbología básica

<ul style="list-style-type: none"> Limites Administrativos IGCEM Limites Municipales Limites Municipales de Mexicaltzingo Localidades Rurales Area Natural Protegida Curvas de Nivel 	<ul style="list-style-type: none"> Hidrología Cuerpos de agua Corriente Perenne Corriente Intermitente Infraestructura Acueducto Línea de Transmisión Eléctrica Ducto PEMEX 	<ul style="list-style-type: none"> Vías de transporte terrestre Carretera Federal Cuota Carretera Federal Carretera Estatal Cuota Carretera Estatal Vialidad Primaria Vialidad Secundaria Vialidad Local Enlaces / Accesos Caminos / Veredas Brecha Vereda
---	---	---

Simbología temática

RIESGOS GEOLÓGICOS

Susceptibilidad de Deslizamientos

Grado

- Medio

RIESGOS QUÍMICOS

- Estación de Servicio

RIESGOS SANITARIOS

- Sitio de Disposición Final

RIESGOS HIDROMETEOROLÓGICOS

Susceptibilidad de Inundaciones

Grado

- Baja
- Media

RIESGOS ANTROPOGÉNICOS

- Socavones de Minas



Nombre del Mapa

VULNERABILIDAD Y RIESGOS

Clave	Fecha
D-5	Diciembre, 2022

Escala

1:7,500

0 0.125 0.25 0.5 kms

Datos de proyección	Orientación
Proyección: Universal Transverse Mercator (UTM) Zona: 14 norte Datum: D WGS 1984 Falso Este: 500,000 Falso Norte: 0.0 Meridiano central: -99 Latitud: 0.0 Unidades de medida: Metros	

DATOS DE APROBACIÓN Y PUBLICACIÓN

EL PRESENTE PLANO FORMA PARTE INTEGRAL DEL PLAN MUNICIPAL DE DESARROLLO URBANO DE MEXICALTZINGO, APROBADO POR EL CABILDO MUNICIPAL DE FECHA _____, CONTANDO CON EL DICTAMEN DE CONGRUENCIA DE FECHA _____, PUBLICADO EN GACETA DE GOBIERNO, DEL DIA _____ DE _____ E, INSCRITO EN EL REGISTRO ESTATAL DE DESARROLLO URBANO CON FECHA _____ DE _____ Y SUSTITUYE AL PLANO _____ DEL PLAN MUNICIPAL DE DESARROLLO URBANO PUBLICADO EN GACETA DE GOBIERNO DE FECHA _____.

SARAY BENITEZ ESPINOZA PRESIDENTA MUNICIPAL	CARLOS EDUARDO SÁNCHEZ GARCÍA SECRETARIO DEL AYUNTAMIENTO
-------------------------------------------------------	---------------------------------------------------------------------

INSCRIPCIÓN EN EL INSTITUTO DE LA FUNCIÓN REGISTRAL DEL ESTADO DE MÉXICO

EL C. _____ REGISTRADOS DEL INSTITUTO DE LA FUNCIÓN REGISTRAL DEL ESTADO DE MÉXICO, ADSCRITO A LA OFICINA REGISTRAL DE _____ ESTADO DE MÉXICO, CERTIFICA QUE EL PRESENTE PLANO CON CLAVE _____ QUEDO INSCRITO BAJO LA PARTIDA NO. _____ LIBRO _____ SECCIÓN _____ DEL INSTITUTO DE LA FUNCIÓN REGISTRAL DEL ESTADO DE MÉXICO CON FECHA _____.

FECHA	SELLO
--------------	--------------

SE DEJAN A SALVO LOS DERECHOS ADQUIRIDOS POR LOS TITULARES Y SUS CAUSAHABIENTES, QUE PROVENGAN DE LAS AUTORIDADES DE CAMBIOS DE USOS DE SUELO DE LA DENSIDAD E INTENSIDAD DE SU APROVECHAMIENTO Y DE LA ALTURA MÁXIMA PERMITIDA, APROBADOS CONFORME AL PROCEDIMIENTO PREVISTO EN EL CÓDIGO ADMINISTRATIVO DEL ESTADO DE MÉXICO, EN SU LIBRO QUINTO DEL 1° DE SEPTIEMBRE DEL 2011, Y SU MODIFICACIÓN DEL 7 DE SEPTIEMBRE DEL 2016, PUBLICADO EN LA GACETA DE GOBIERNO, ASÍ COMO DE CUALQUIER OTRA LICENCIA O AUTORIZACIÓN RELATIVA AL USO DEL SUELO Y APROVECHAMIENTO DEL SUELO QUE SE ENCUENTRE VIGENTE Y HAYA SIDO EMITIDA POR AUTORIDAD COMPETENTE ANTES DE LA ENTRADA EN VIGOR DEL PRESENTE PLAN.