


PLAN MUNICIPAL DE DESARROLLO URBANO DE MEXICALTZINGO, MÉXICO

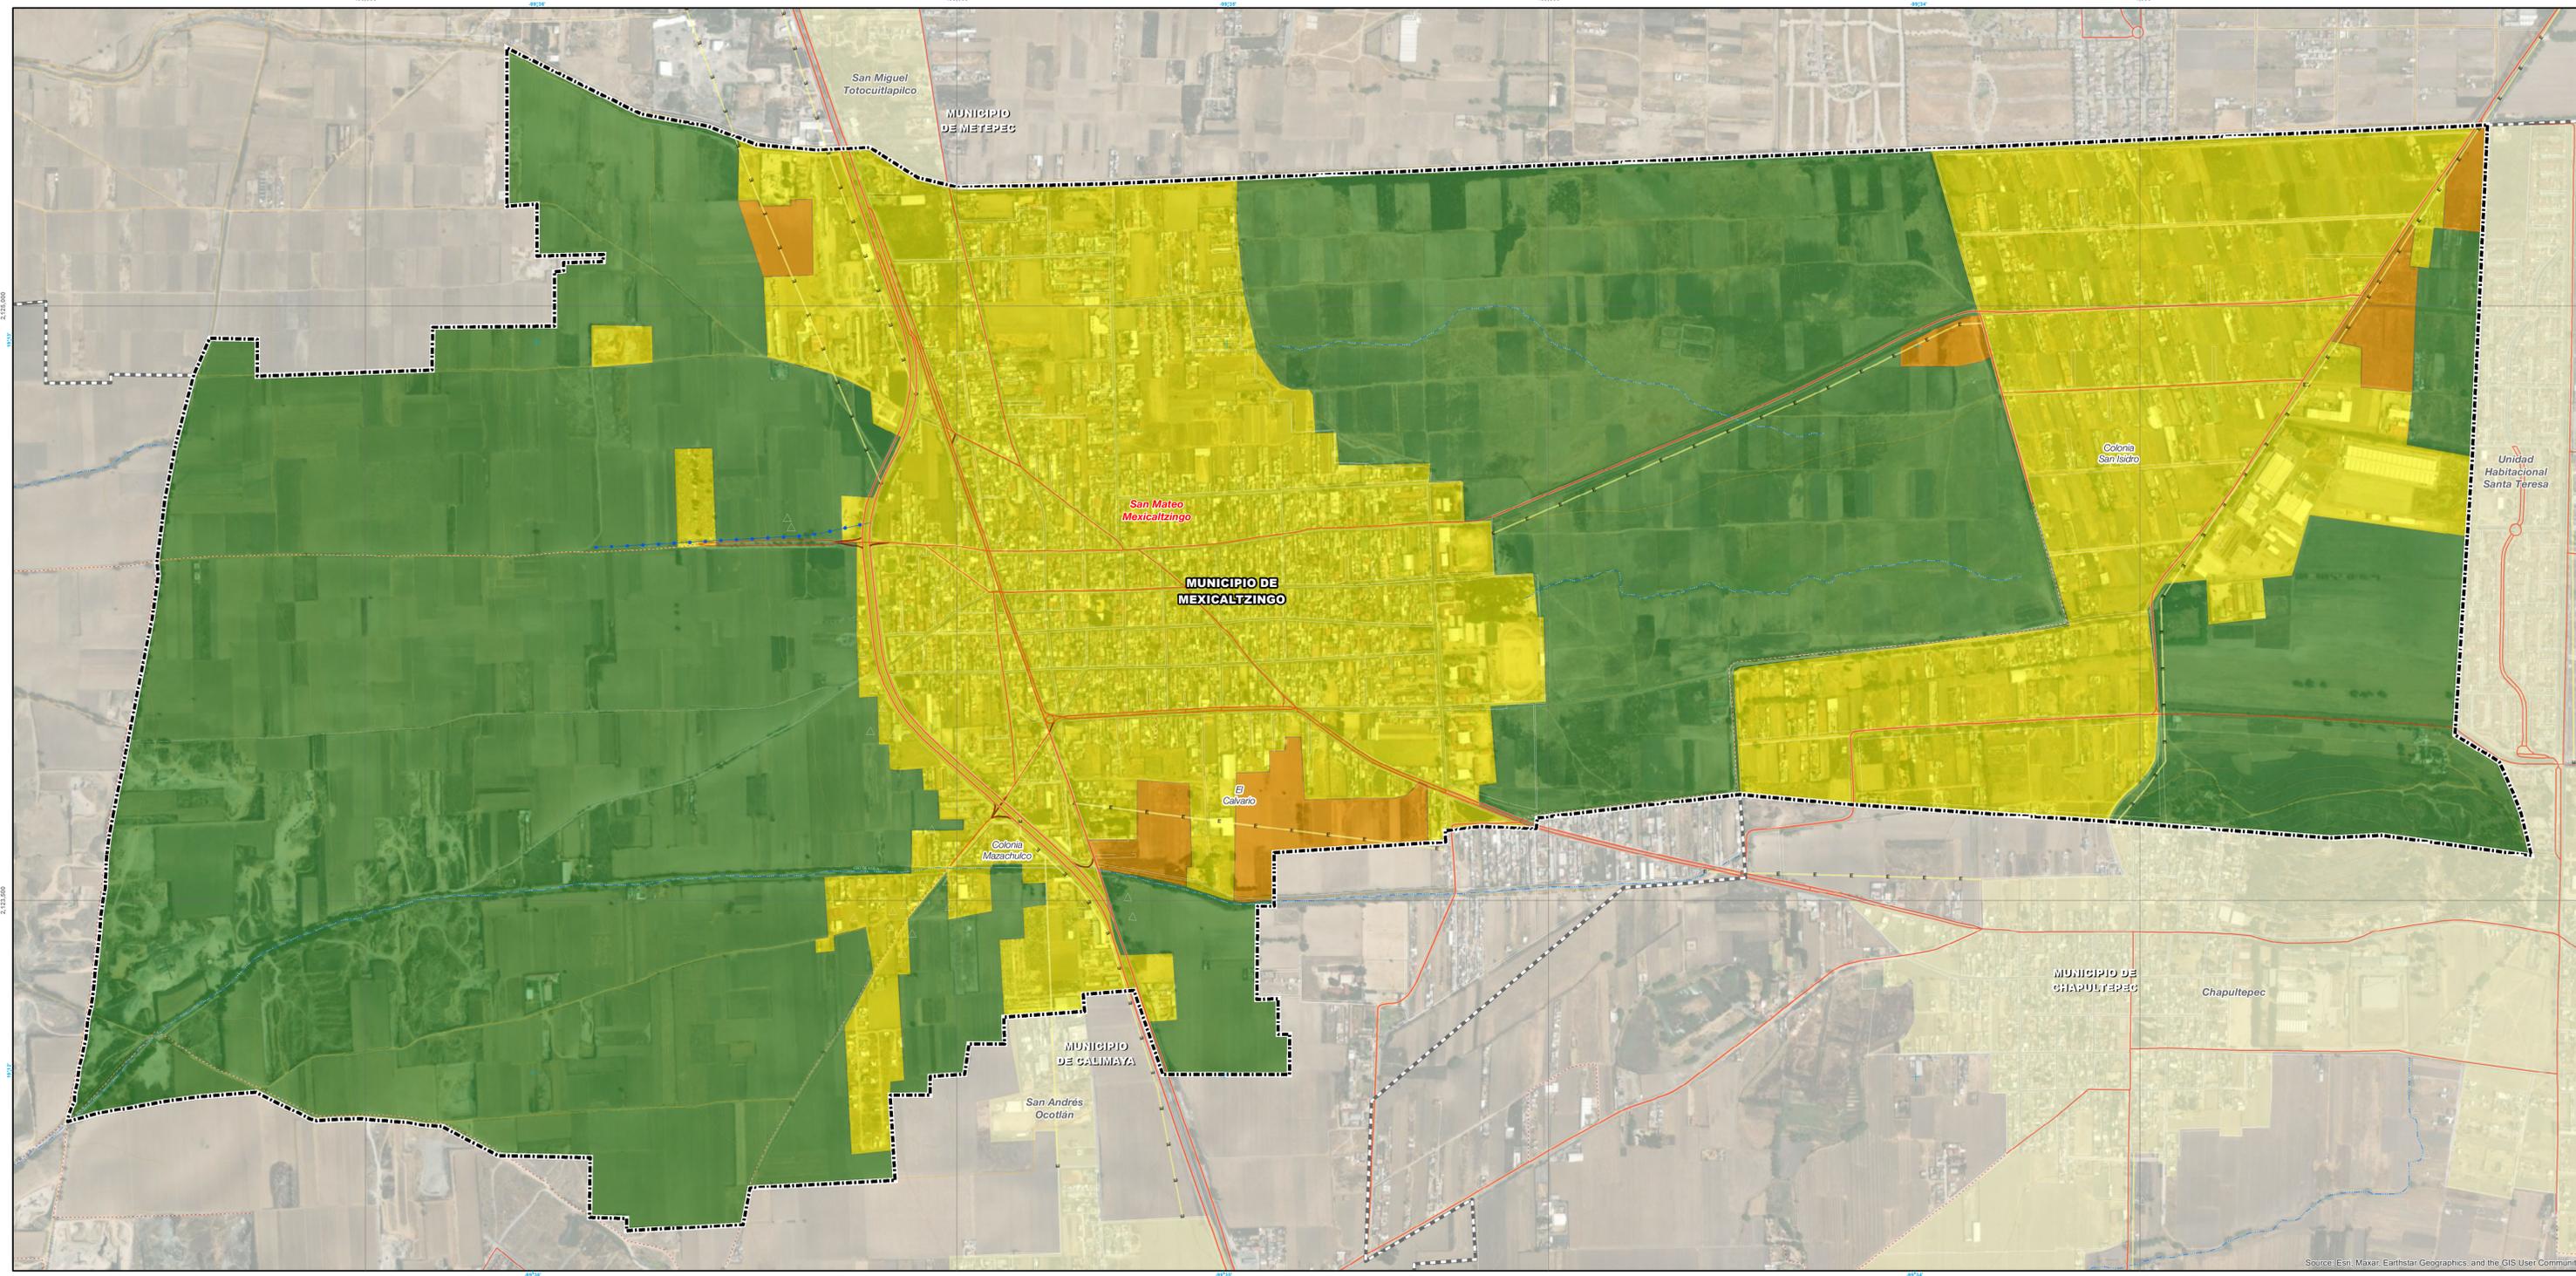

GOBIERNO DEL ESTADO DE MÉXICO
H. AYUNTAMIENTO DE MEXICALTZINGO



Simbología básica

Límites Administrativos IGCEM	Hidrología	Vías de transporte terrestre
--- Límite Municipal	--- Cuerpos de agua	--- Carretera Federal Cuota
--- Límite Municipal de Mexicaltzingo	--- Corriente Perenne	--- Carretera Federal
--- Límite Municipal de Mexicaltzingo	--- Corriente Intermitente	--- Carretera Estatal Cuota
Localidades Rurales	Infraestructura	--- Carretera Estatal
○ Localidad Rural	--- Acueducto	--- Vialidad Primaria
Área Natural Protegida	--- Línea de Transmisión Eléctrica	--- Vialidad Secundaria
○ Área Natural Protegida	--- Ducto PEMEX	--- Vialidad Local
Curvas de Nivel		--- Enlaces / Accesos
○ Equidistancia 10 mts		--- Caminos / Veredas
		--- Brecha
		--- Vereda
		--- Vía del ferrocarril

Simbología temática

CLASIFICACIÓN DEL TERRITORIO
■ Área Urbana Actual
■ Urbanizable
■ No Urbanizable

Fuente:
Cartografía base: Marco geoespacial municipal, INEGI, Enero 2020.
Información proporcionada por la Secretaría de Desarrollo Urbano y Obra, SEDUO, del Gobierno del Estado de México, 2021.

Cartografía temática:
- Recorrido de campo, análisis del diagnóstico y estrategia basado en la imagen objetivo del Ayuntamiento de Mexicaltzingo.



Nombre del Mapa

CLASIFICACIÓN DEL TERRITORIO

Clave	Fecha
E-1	Diciembre, 2022

Escala

0 0.125 0.25 0.5 kms

Datos de proyección

Proyección: Universal Transverse Mercator (UTM)
Zona: 14 norte
Datum: D WGS 1984
Falso Este: 500,000
Falso Norte: 0.0
Meridiano central: -99
Latitud: 0.0
Unidades de medida: Metros

Orientación

DATOS DE APROBACIÓN Y PUBLICACIÓN

EL PRESENTE PLANO FORMA PARTE INTEGRAL DEL PLAN MUNICIPAL DE DESARROLLO URBANO DE MEXICALTZINGO, APROBADO POR EL CABILDO MUNICIPAL DE FECHA _____, CONTANDO CON EL DICTAMEN DE CONGRUENCIA DE FECHA _____, PUBLICADO EN GACETA DE GOBIERNO, DEL DÍA _____ DE _____ E, INSCRITO EN EL REGISTRO ESTATAL DE DESARROLLO URBANO CON FECHA _____ DE _____ Y SUSTITUYE AL PLANO _____ DEL PLAN MUNICIPAL DE DESARROLLO URBANO PUBLICADO EN GACETA DE GOBIERNO DE FECHA _____.

SARAY BENITEZ ESPINOZA PRESIDENTA MUNICIPAL
CARLOS EDUARDO SÁNCHEZ GARCÍA SECRETARIO DEL AYUNTAMIENTO

INSCRIPCIÓN EN EL INSTITUTO DE LA FUNCIÓN REGISTRAL DEL ESTADO DE MÉXICO

EL C. _____ REGISTRADOS DEL INSTITUTO DE LA FUNCIÓN REGISTRAL DEL ESTADO DE MÉXICO, ADSCRITO A LA OFICINA REGISTRAL DE _____ ESTADO DE MÉXICO, CERTIFICA QUE EL PRESENTE PLANO CON CLAVE _____ QUEDÓ INSCRITO BAJO LA PARTIDA NO. _____ LIBRO _____ SECCIÓN _____ DEL INSTITUTO DE LA FUNCIÓN REGISTRAL DEL ESTADO DE MÉXICO CON FECHA _____.

FECHA _____ **SELLO** _____

SE DEJAN A SALVO LOS DERECHOS ADQUIRIDOS POR LOS TITULARES Y SUS CAUSAHABIENTES, QUE PROVIENAN DE LAS AUTORIDADES DE CAMBIOS DE USOS DE SUELO DE LA DENSIDAD E INTENSIDAD DE SU APROVECHAMIENTO Y DE LA ALTURA MÁXIMA PERMITIDA, APROBADAS CONFORME AL PROCEDIMIENTO PREVISTO EN EL CÓDIGO ADMINISTRATIVO DEL ESTADO DE MÉXICO, EN SU LIBRO QUINTO DEL 1° DE SEPTIEMBRE DEL 2011, Y SU MODIFICACIÓN DEL 7 DE SEPTIEMBRE DEL 2016, PUBLICADO EN LA GACETA DE GOBIERNO, ASÍ COMO DE CUALQUIER OTRA LICENCIA O AUTORIZACIÓN RELATIVA AL USO DEL SUELO Y APROVECHAMIENTO DEL SUELO QUE SE ENCUENTRE VIGENTE Y HAYA SIDO EMITIDA POR AUTORIDAD COMPETENTE ANTES DE LA ENTRADA EN VIGOR DEL PRESENTE PLAN.

