


PLAN MUNICIPAL DE DESARROLLO URBANO DE MEXICALTZINGO, MÉXICO

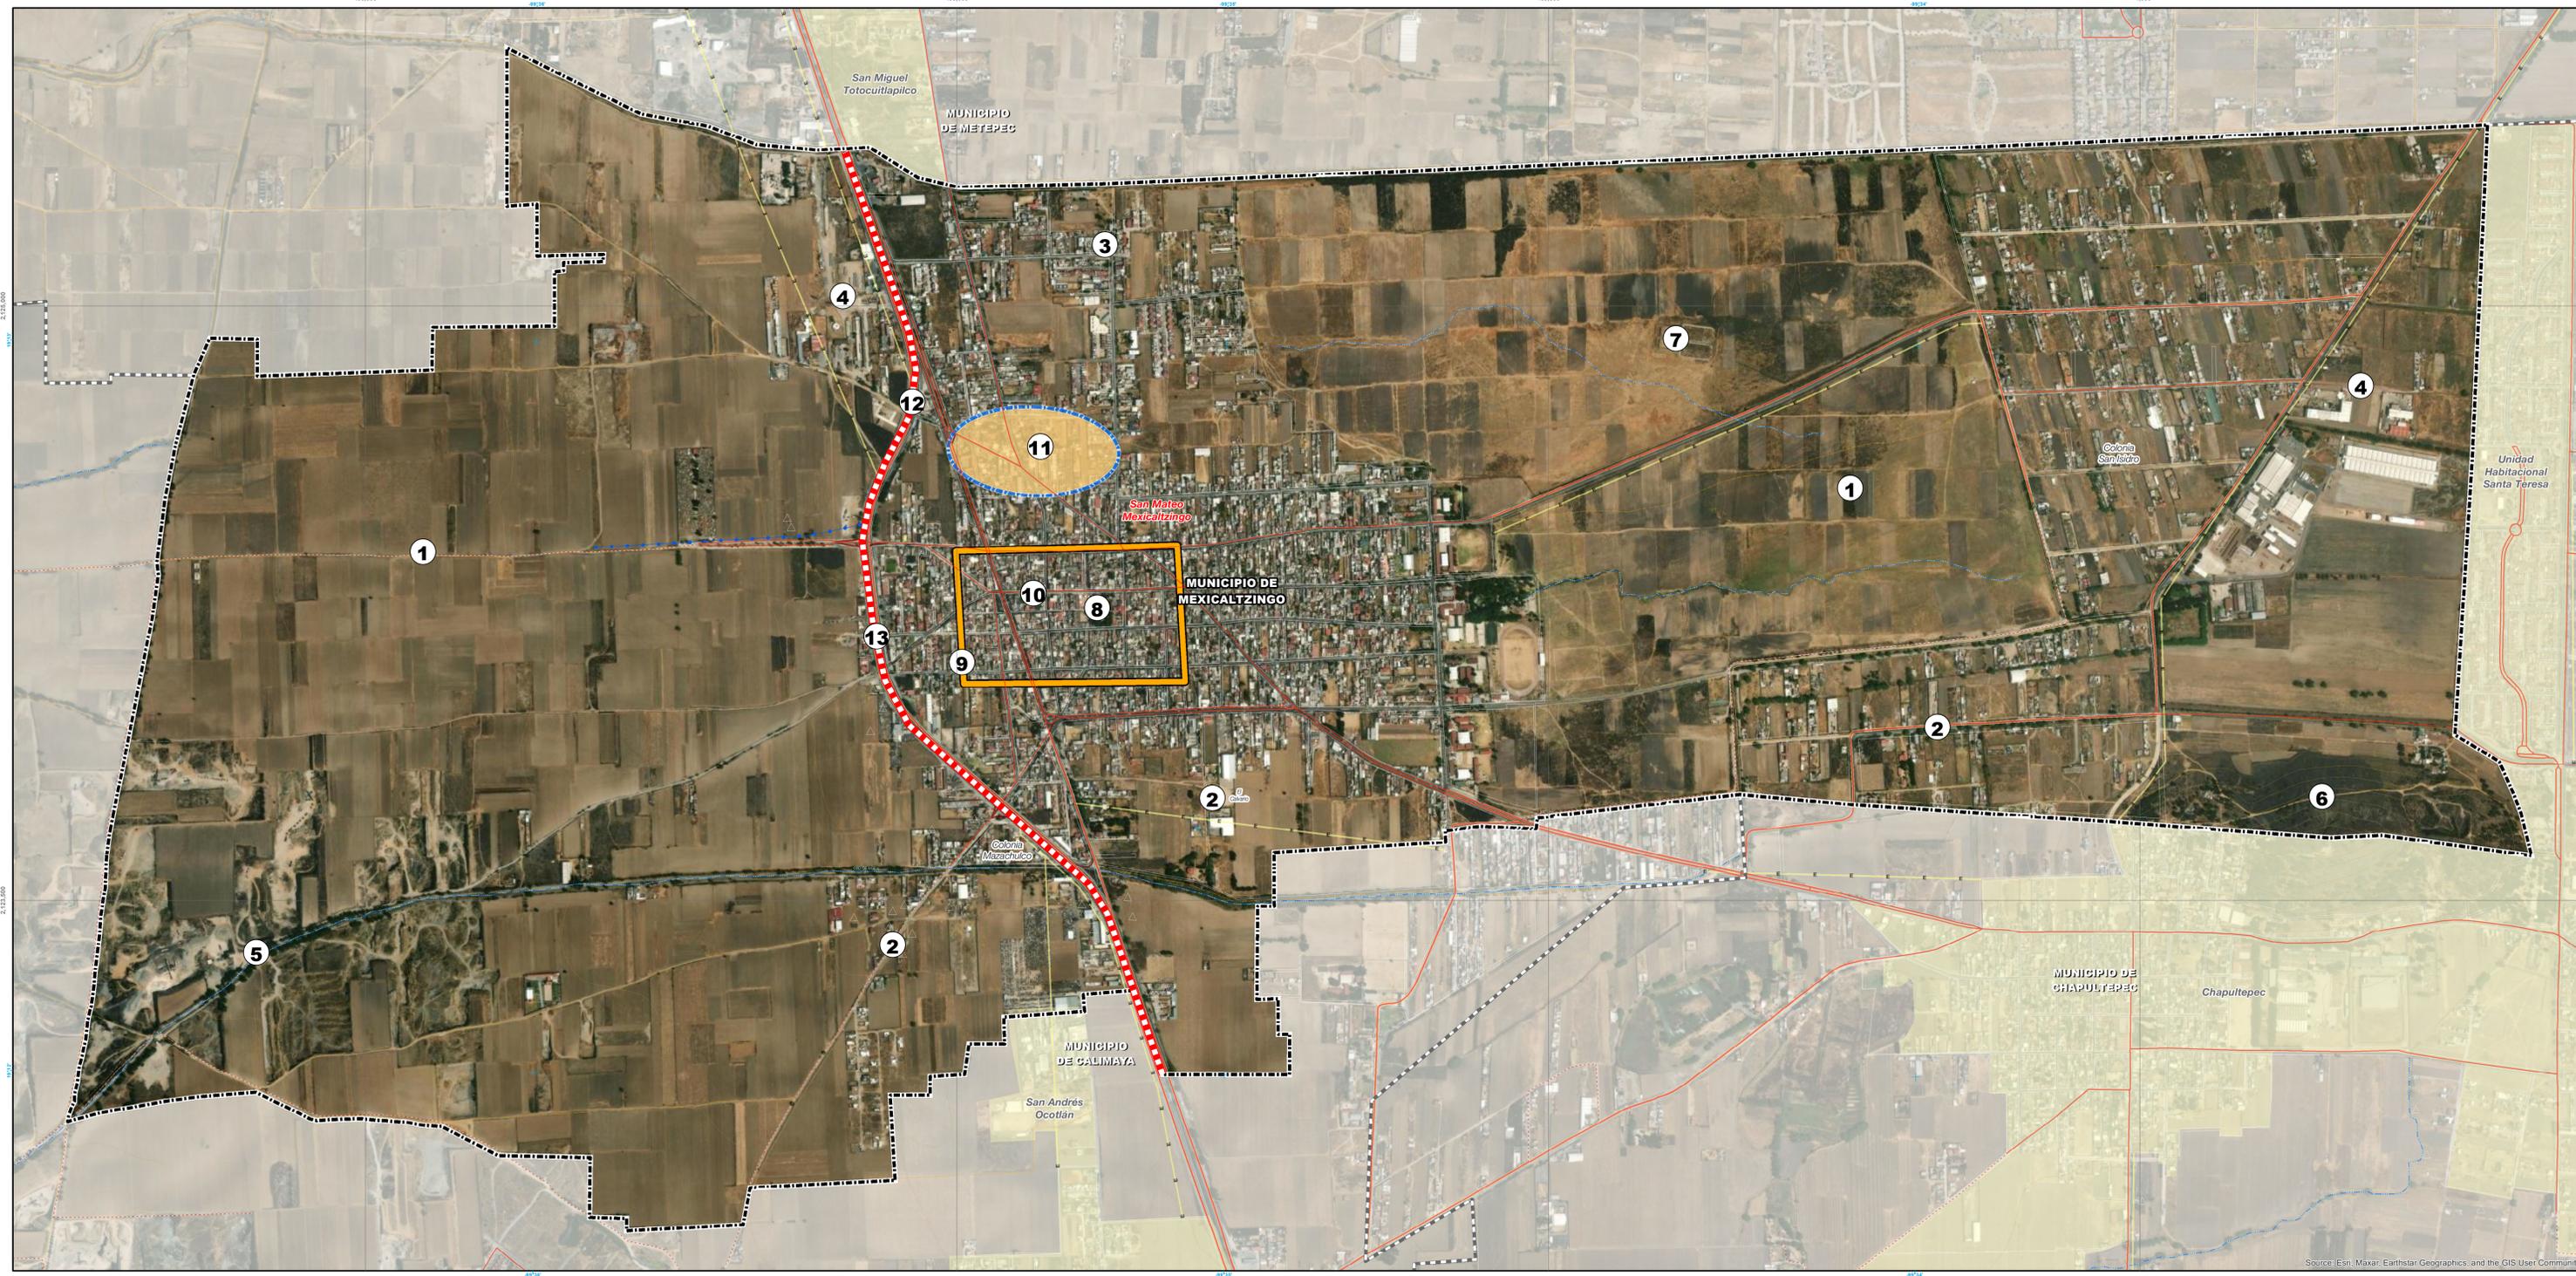

GOBIERNO DEL ESTADO DE MÉXICO
H. AYUNTAMIENTO DE MEXICALTZINGO



Simbología básica		
Límites Administrativos IGCEM	Hidrología	Vías de transporte terrestre
--- Límite Municipal	--- Cuerpos de agua	--- Carretera Federal Cuota
--- Límite Municipal de Mexicaltzingo	--- Corriente Perenne	--- Carretera Federal
Localidades Rurales	--- Corriente Intermitente	--- Carretera Estatal Cuota
○ Localidad Rural	Infraestructura	--- Carretera Estatal
Área Natural Protegida	--- Acueducto	--- Vialidad Primaria
--- Área Natural Protegida	--- Línea de Transmisión Eléctrica	--- Vialidad Secundaria
Curvas de Nivel	--- Ducto PEMEX	--- Vialidad Local
--- Equidistancia 10 mts		--- Enlaces / Accesos
		--- Caminos / Veredas
		--- Brecha
		--- Vereda
		--- Vía del ferrocarril

Simbología temática	
PROYECTOS ESTRATÉGICOS	
1, Fomento a la Producción Agrícola	8, Reforestación de Parques y Jardines
2, Mejoramiento de Vivienda	9, Reglamento de Imagen Urbana
3, Mejoramiento del Rastro Municipal	10, Rehabilitación de Banquetas y Guarniciones
4, Programa de Impulso a Zonas Industriales	11, Promoción de Usos Mixtos
5, Proyecto de Rehabilitación de Minas	12, Mejoramiento del Transporte
6, Reforestación del Cerro El Chapulín	13, Programa de Impulso a Actividades Comercio y de Servicios
7, Rehabilitación de la Planta de Tratamiento	

Fuente:
 Cartografía base: Marco geoespacial municipal, INEGI, Enero 2020.
 Información proporcionada por la Secretaría de Desarrollo Urbano y Obra, SEDUO, del Gobierno del Estado de México, 2021.
 Cartografía temática: Recorrido de campo, análisis del diagnóstico y estrategia basado en la imagen objetivo del Ayuntamiento de Mexicaltzingo.



Nombre del Mapa
PROYECTOS ESTRATÉGICOS

Clave
E-4

Fecha
Diciembre, 2022

Escala
1:7,500

Datos de proyección
 Proyección: Universal Transverse Mercator (UTM)
 Zona: 14 norte
 Datum: D WGS 1984
 Falso Este: 500,000
 Falso Norte: 0.0
 Meridiano central: -99
 Latitud: 0.0
 Unidades de medida: Metros

Orientación

DATOS DE APROBACIÓN Y PUBLICACIÓN

EL PRESENTE PLANO FORMA PARTE INTEGRAL DEL PLAN MUNICIPAL DE DESARROLLO URBANO DE MEXICALTZINGO, APROBADO POR EL CABILDO MUNICIPAL DE FECHA _____, CONTANDO CON EL DICTAMEN DE CONGRUENCIA DE FECHA _____, PUBLICADO EN GACETA DE GOBIERNO, DEL DÍA _____ DE _____ E, INSCRITO EN EL REGISTRO ESTATAL DE DESARROLLO URBANO CON FECHA _____ DE _____ Y SUSTITUYE AL PLANO _____ DEL PLAN MUNICIPAL DE DESARROLLO URBANO PUBLICADO EN GACETA DE GOBIERNO DE FECHA _____.

SARAY BENITEZ ESPINOZA PRESIDENTA MUNICIPAL
CARLOS EDUARDO SÁNCHEZ GARCÍA SECRETARIO DEL AYUNTAMIENTO

INSCRIPCIÓN EN EL INSTITUTO DE LA FUNCIÓN REGISTRAL DEL ESTADO DE MÉXICO

EL C. _____ REGISTRADOS DEL INSTITUTO DE LA FUNCIÓN REGISTRAL DEL ESTADO DE MÉXICO, ADSCRITO A LA OFICINA REGISTRAL DE _____ ESTADO DE MÉXICO, CERTIFICA QUE EL PRESENTE PLANO CON CLAVE _____ QUEDÓ INSCRITO BAJO LA PARTIDA NO. _____ LIBRO _____ SECCIÓN _____ DEL INSTITUTO DE LA FUNCIÓN REGISTRAL DEL ESTADO DE MÉXICO CON FECHA _____.

FECHA _____ **SELLO** _____

SE DEJAN A SALVO LOS DERECHOS ADQUIRIDOS POR LOS TITULARES Y SUS CAUSAHABIENTES, QUE PROVIENAN DE LAS AUTORIDADES DE CAMBIOS DE USOS DE SUELO DE LA DENSIDAD E INTENSIDAD DE SU APROVECHAMIENTO Y DE LA ALTURA MÁXIMA PERMITIDA, APROBADAS CONFORME AL PROCEDIMIENTO PREVISTO EN EL CÓDIGO ADMINISTRATIVO DEL ESTADO DE MÉXICO, EN SU LIBRO QUINTO DEL 1° DE SEPTIEMBRE DEL 2011, Y SU MODIFICACIÓN DEL 7 DE SEPTIEMBRE DEL 2016, PUBLICADO EN LA GACETA DE GOBIERNO, ASÍ COMO DE CUALQUIER OTRA LICENCIA O AUTORIZACIÓN RELATIVA AL USO DEL SUELO Y APROVECHAMIENTO DEL SUELO QUE SE ENCUENTRE VIGENTE Y HAYA SIDO EMITIDA POR AUTORIDAD COMPETENTE ANTES DE LA ENTRADA EN VIGOR DEL PRESENTE PLAN.